

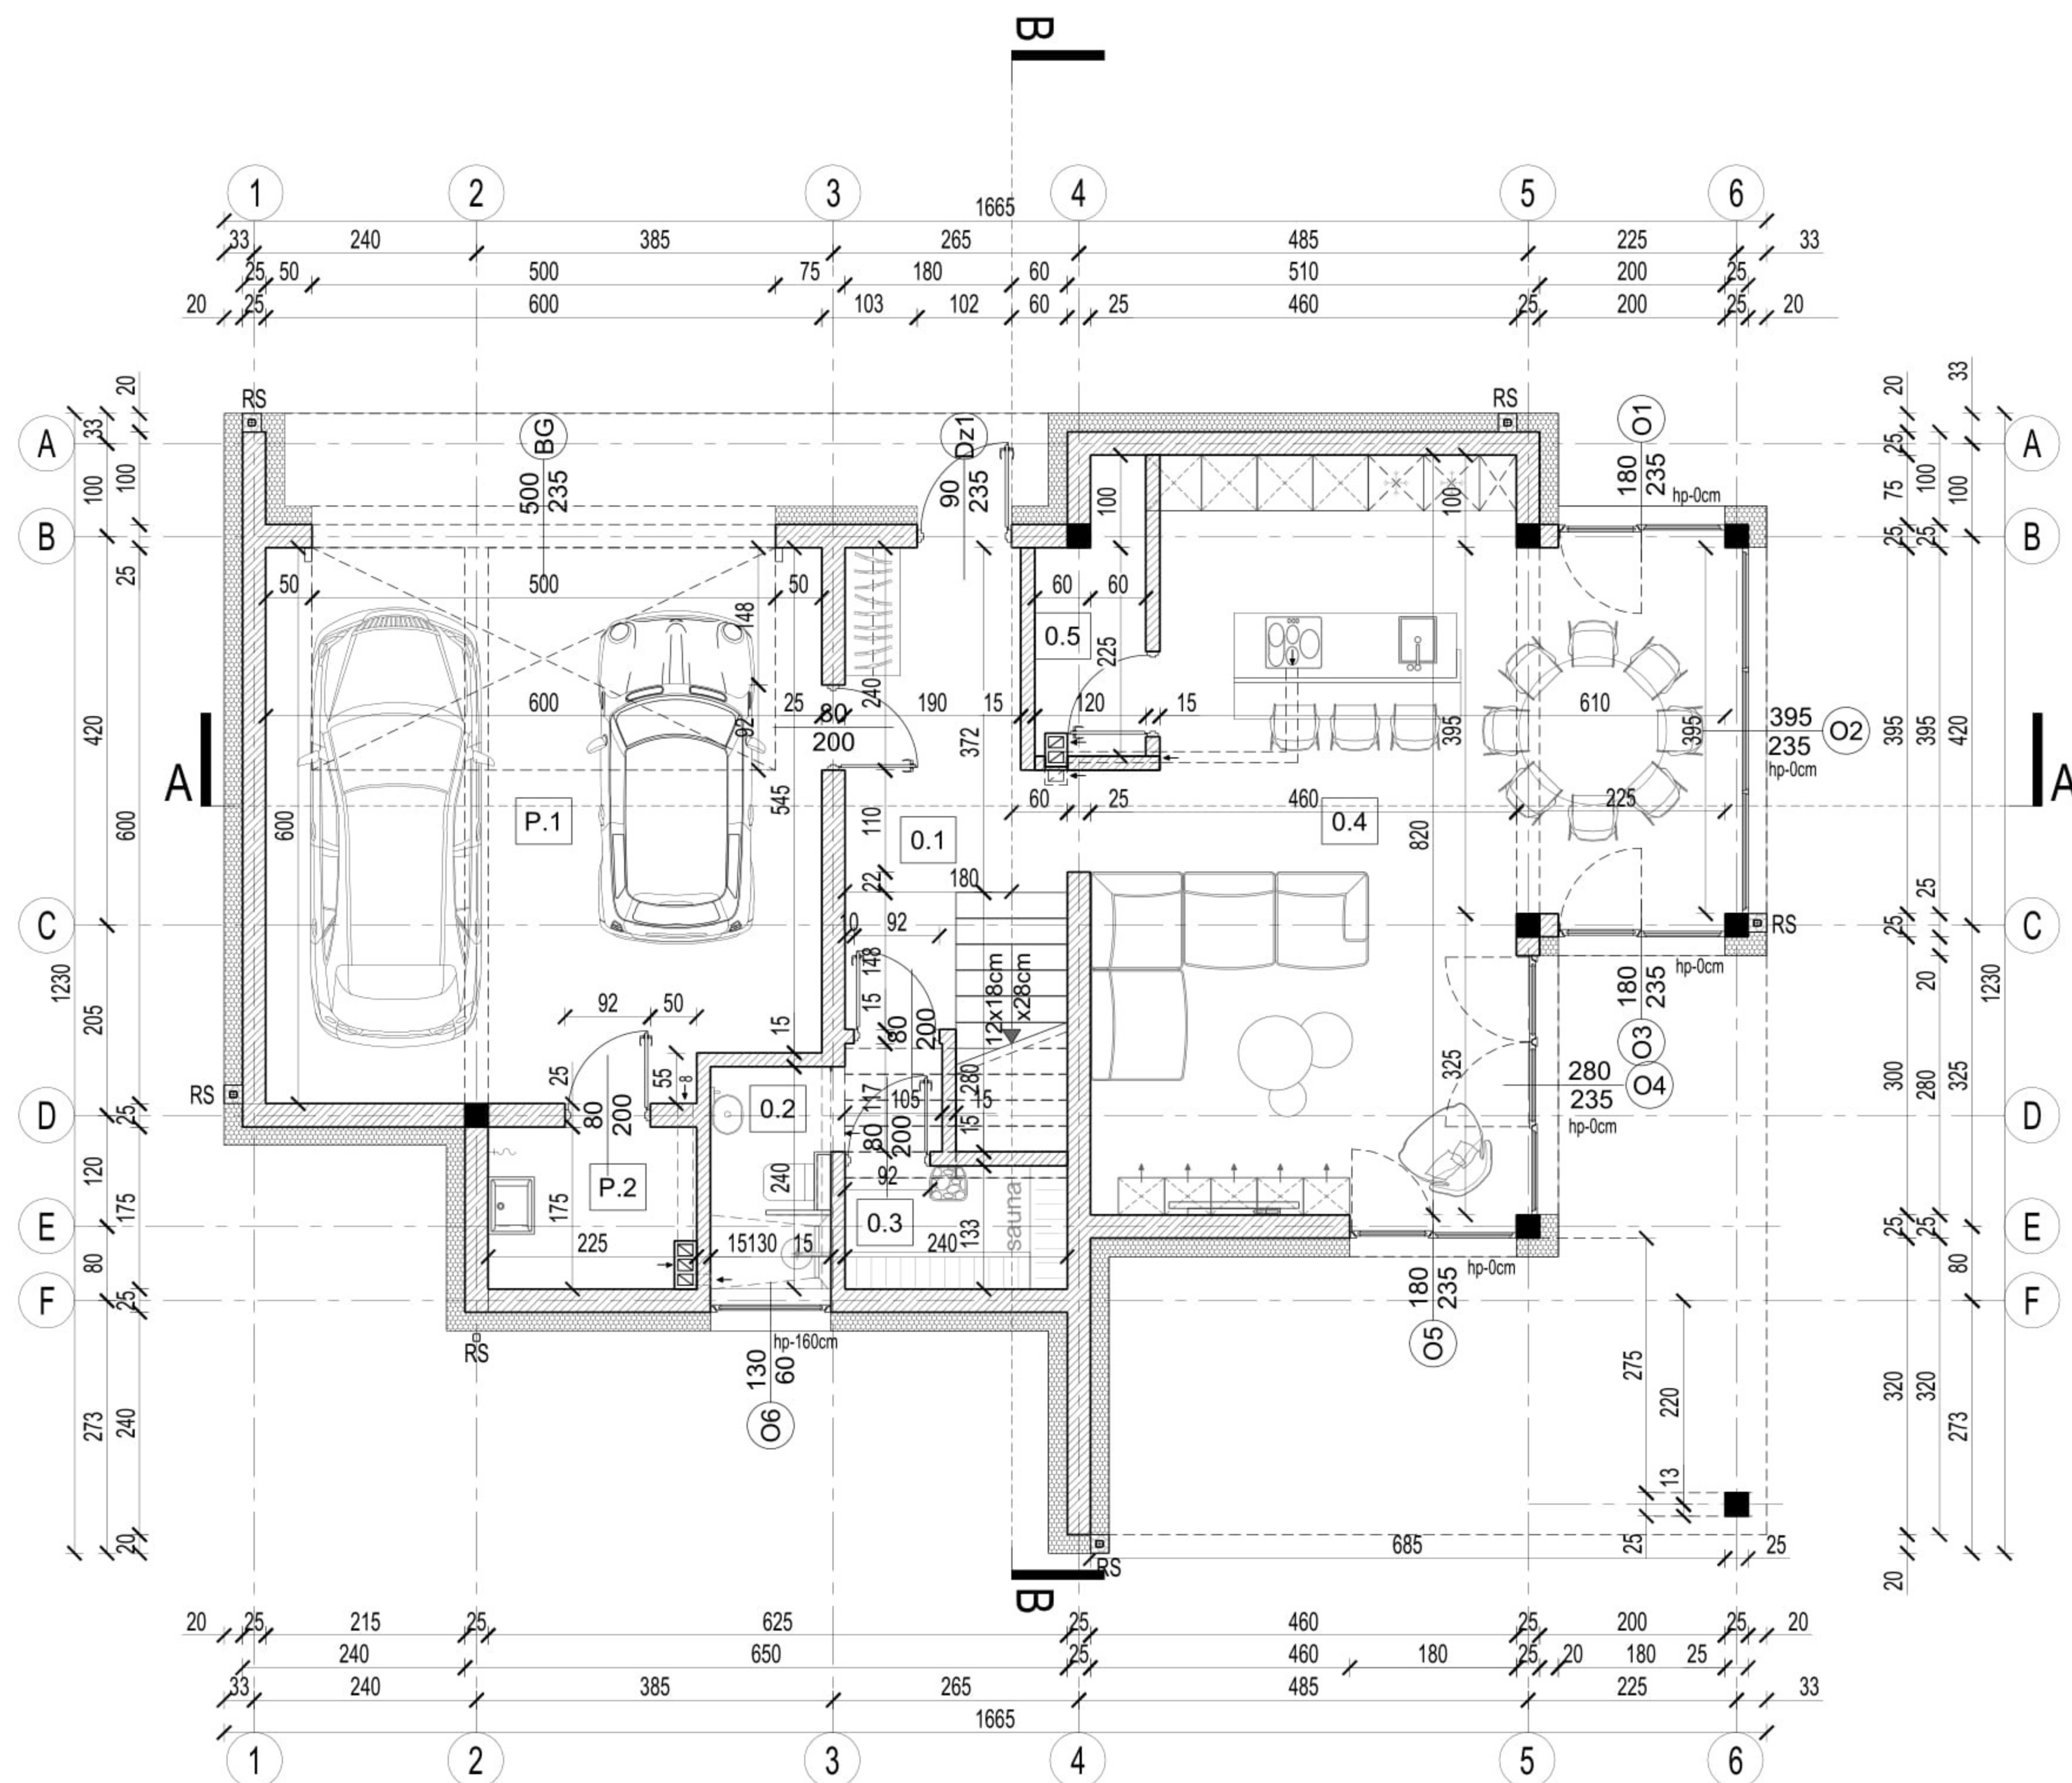


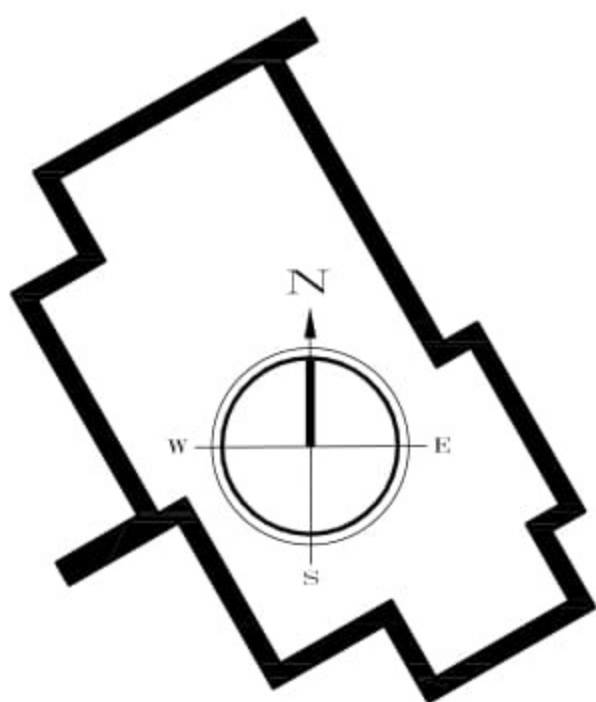



ZESTAWIENIE POWIERZCHNI		
nr	nazwa pomieszczenia	pow. m²
PARTER		
0.1	HALL	13,13
0.2	WC	4,48
0.3	SAUNA	3,19
0.4	SALON Z KUCHNIĄ	44,05
0.5	SPIŻARNIA	3,24
suma pow. użytkowej PARTER:		68,09
PIĘTRO		
1.1	KOMUNIKACJA - PIĘTRO	9,36
1.2	GARDEROBA - SYPIALNIA	5,83
1.3	SYPIALNIA	13,46
1.4	ŁAZIENKA - SYPIALNIA	7,20
1.5	ŁAZIENKA	9,03
1.6	POKÓJ I	14,75
1.7	POKÓJ II	16,28
suma pow. użytkowej PIĘTRO:		75,91
suma powierzchni użytkowej :		144,00
POWIERZCHNIA POMOCNICZA		
P.1	GARAŻ	35,25
P.2	KOTŁOWNIA	3,81
suma:		39,06
SUMA CAŁKOWITA :		183,06
powierzchnia zabudowy:		138,10

RZUT PIĘTRA

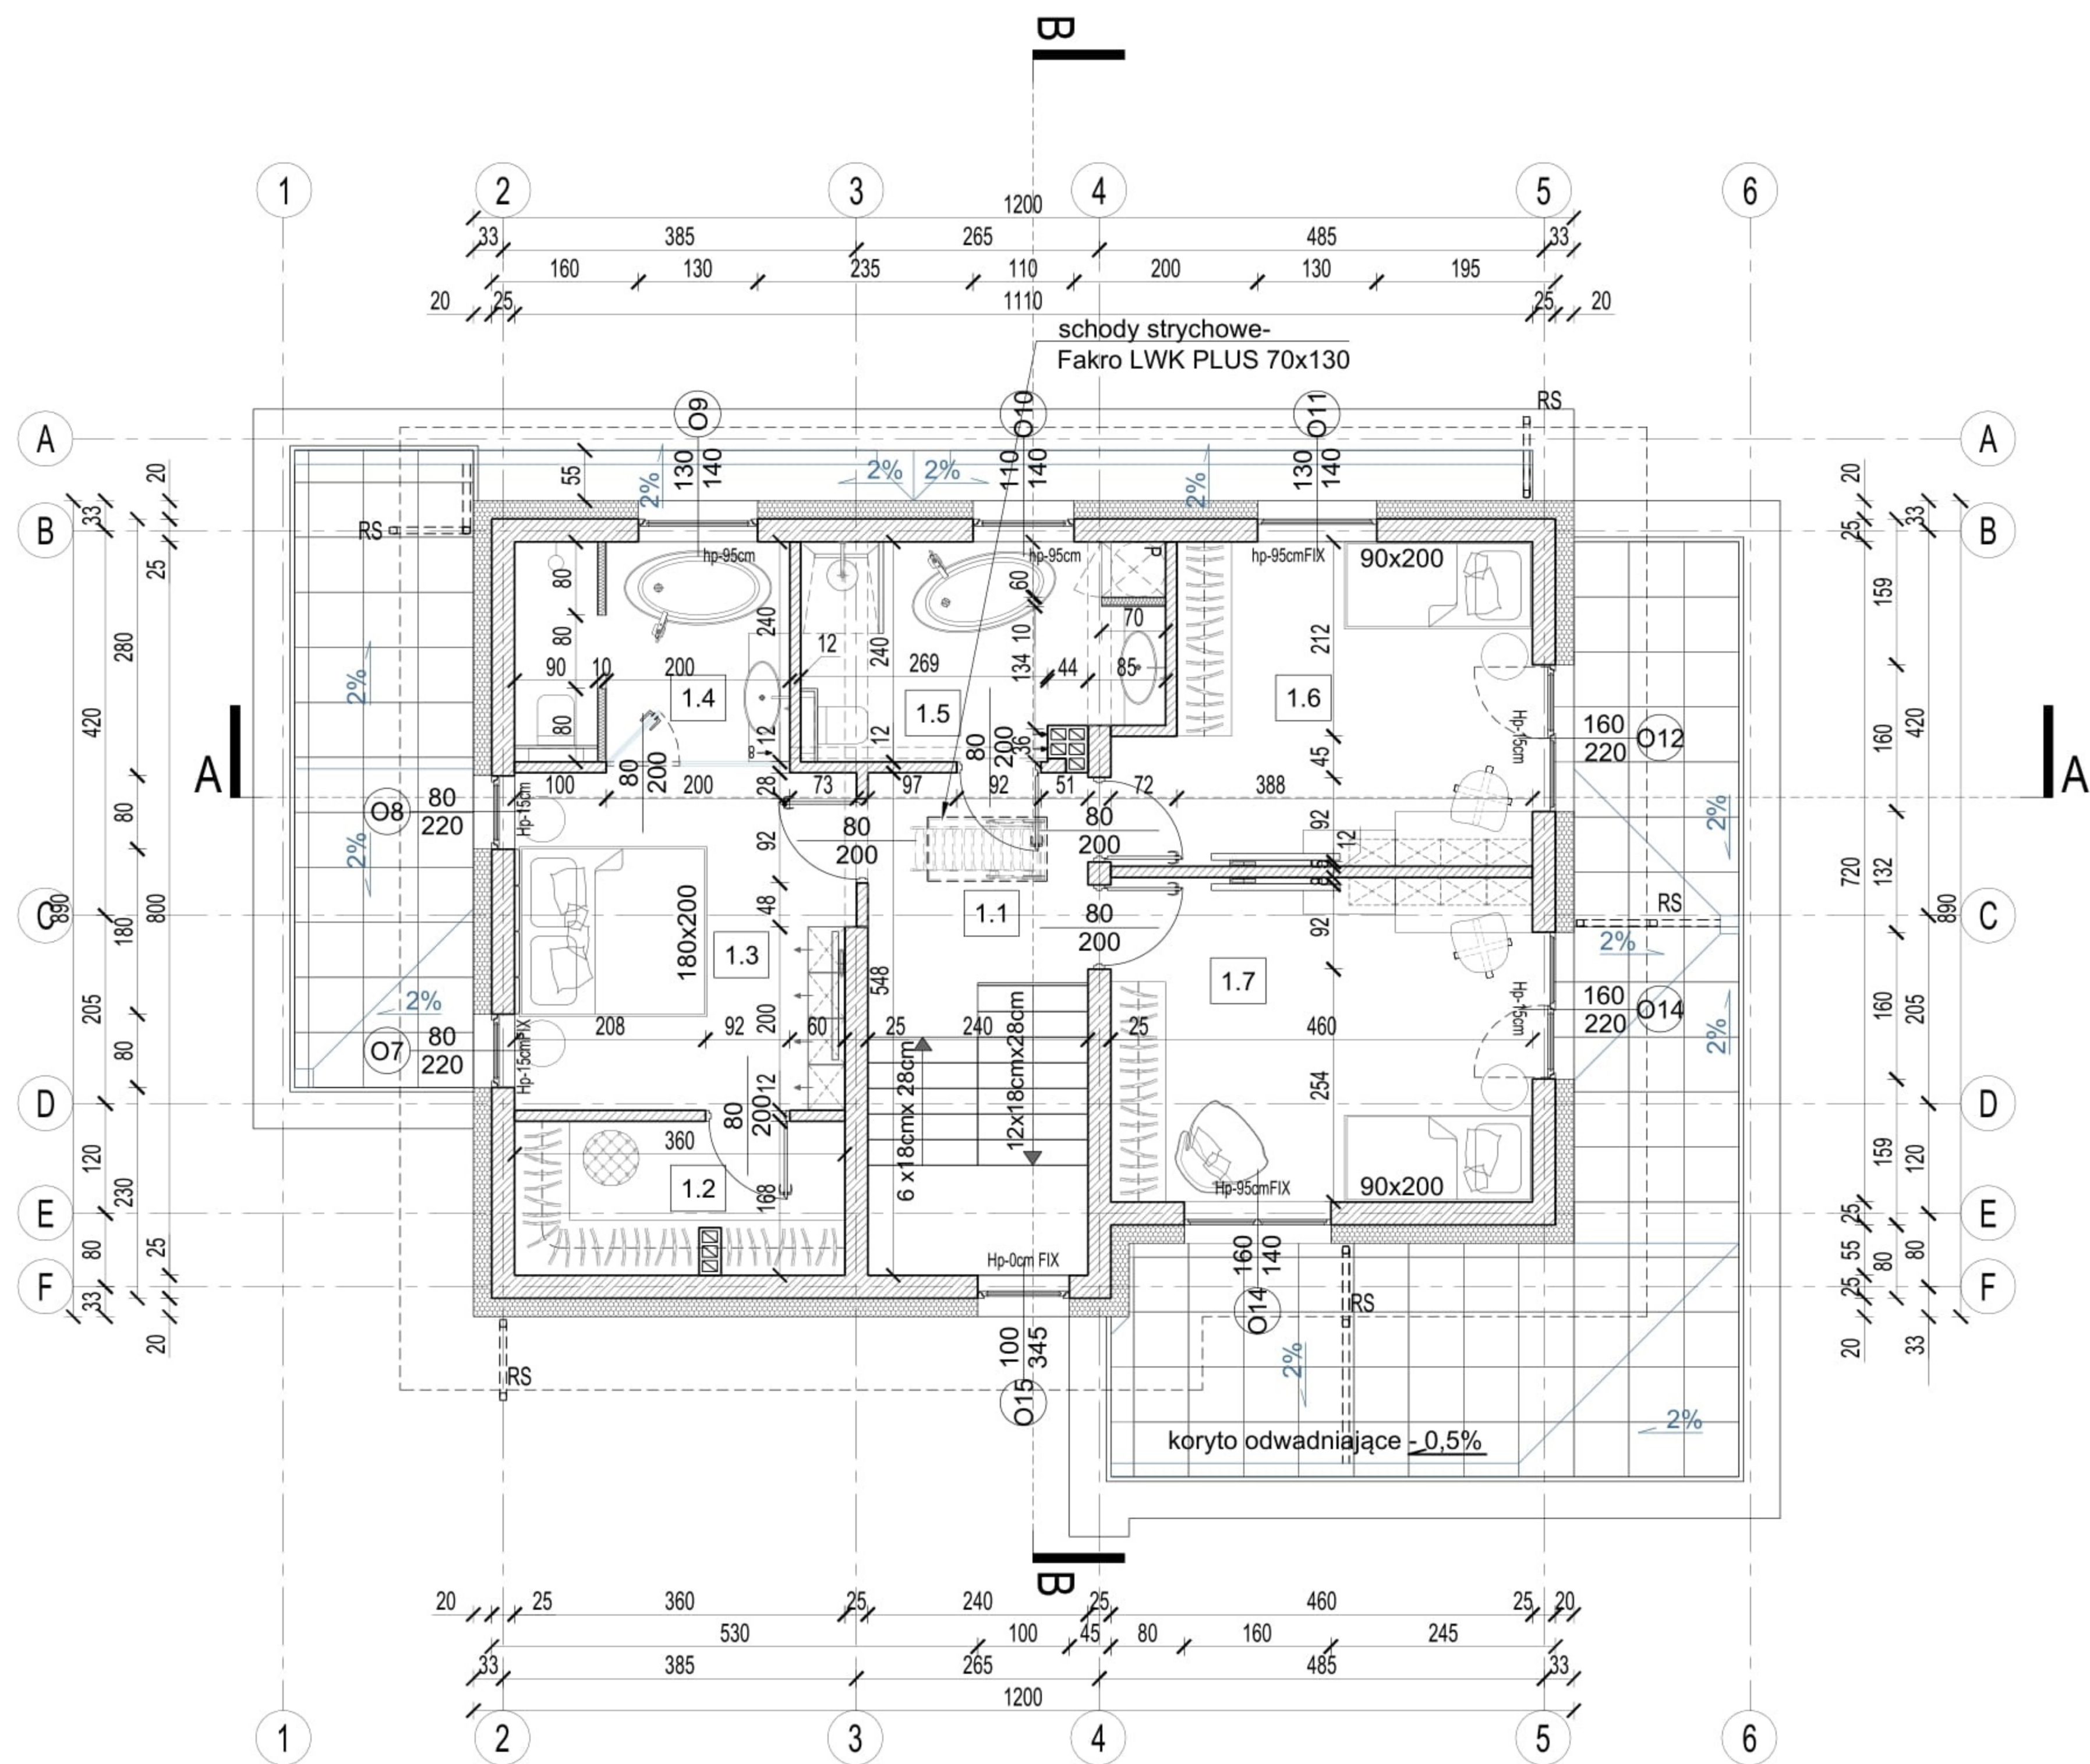

ZESTAWIENIE POWIERZCHNI		
nr	nazwa pomieszczenia	pow. m²
PARTER		
0.1	HALL	13,13
0.2	WC	4,48
0.3	SAUNA	3,19
0.4	SALON Z KUCHNIĄ	44,05
0.5	SPIŻARNIA	3,24
suma pow. użytkowej PARTER:		68,09
PIĘTRO		
1.1	KOMUNIKACJA - PIĘTRO	9,36
1.2	GARDEROBA - SYPIALNIA	5,83
1.3	SYPIALNIA	13,46
1.4	ŁAZIENKA - SYPIALNIA	7,20
1.5	ŁAZIENKA	9,03
1.6	POKÓJ I	14,75
1.7	POKÓJ II	16,28
suma pow. użytkowej PIĘTRO:		75,91
suma powierzchni użytkowej:		144,00
POWIERZCHNIA POMOCNICZA		
P.1	GARAŻ	35,25
P.2	KOTŁOWNIA	3,81
suma:		39,06
SUMA CAŁKOWITA:		183,06
powierzchnia zabudowy:		138,10

RZUT DACHU

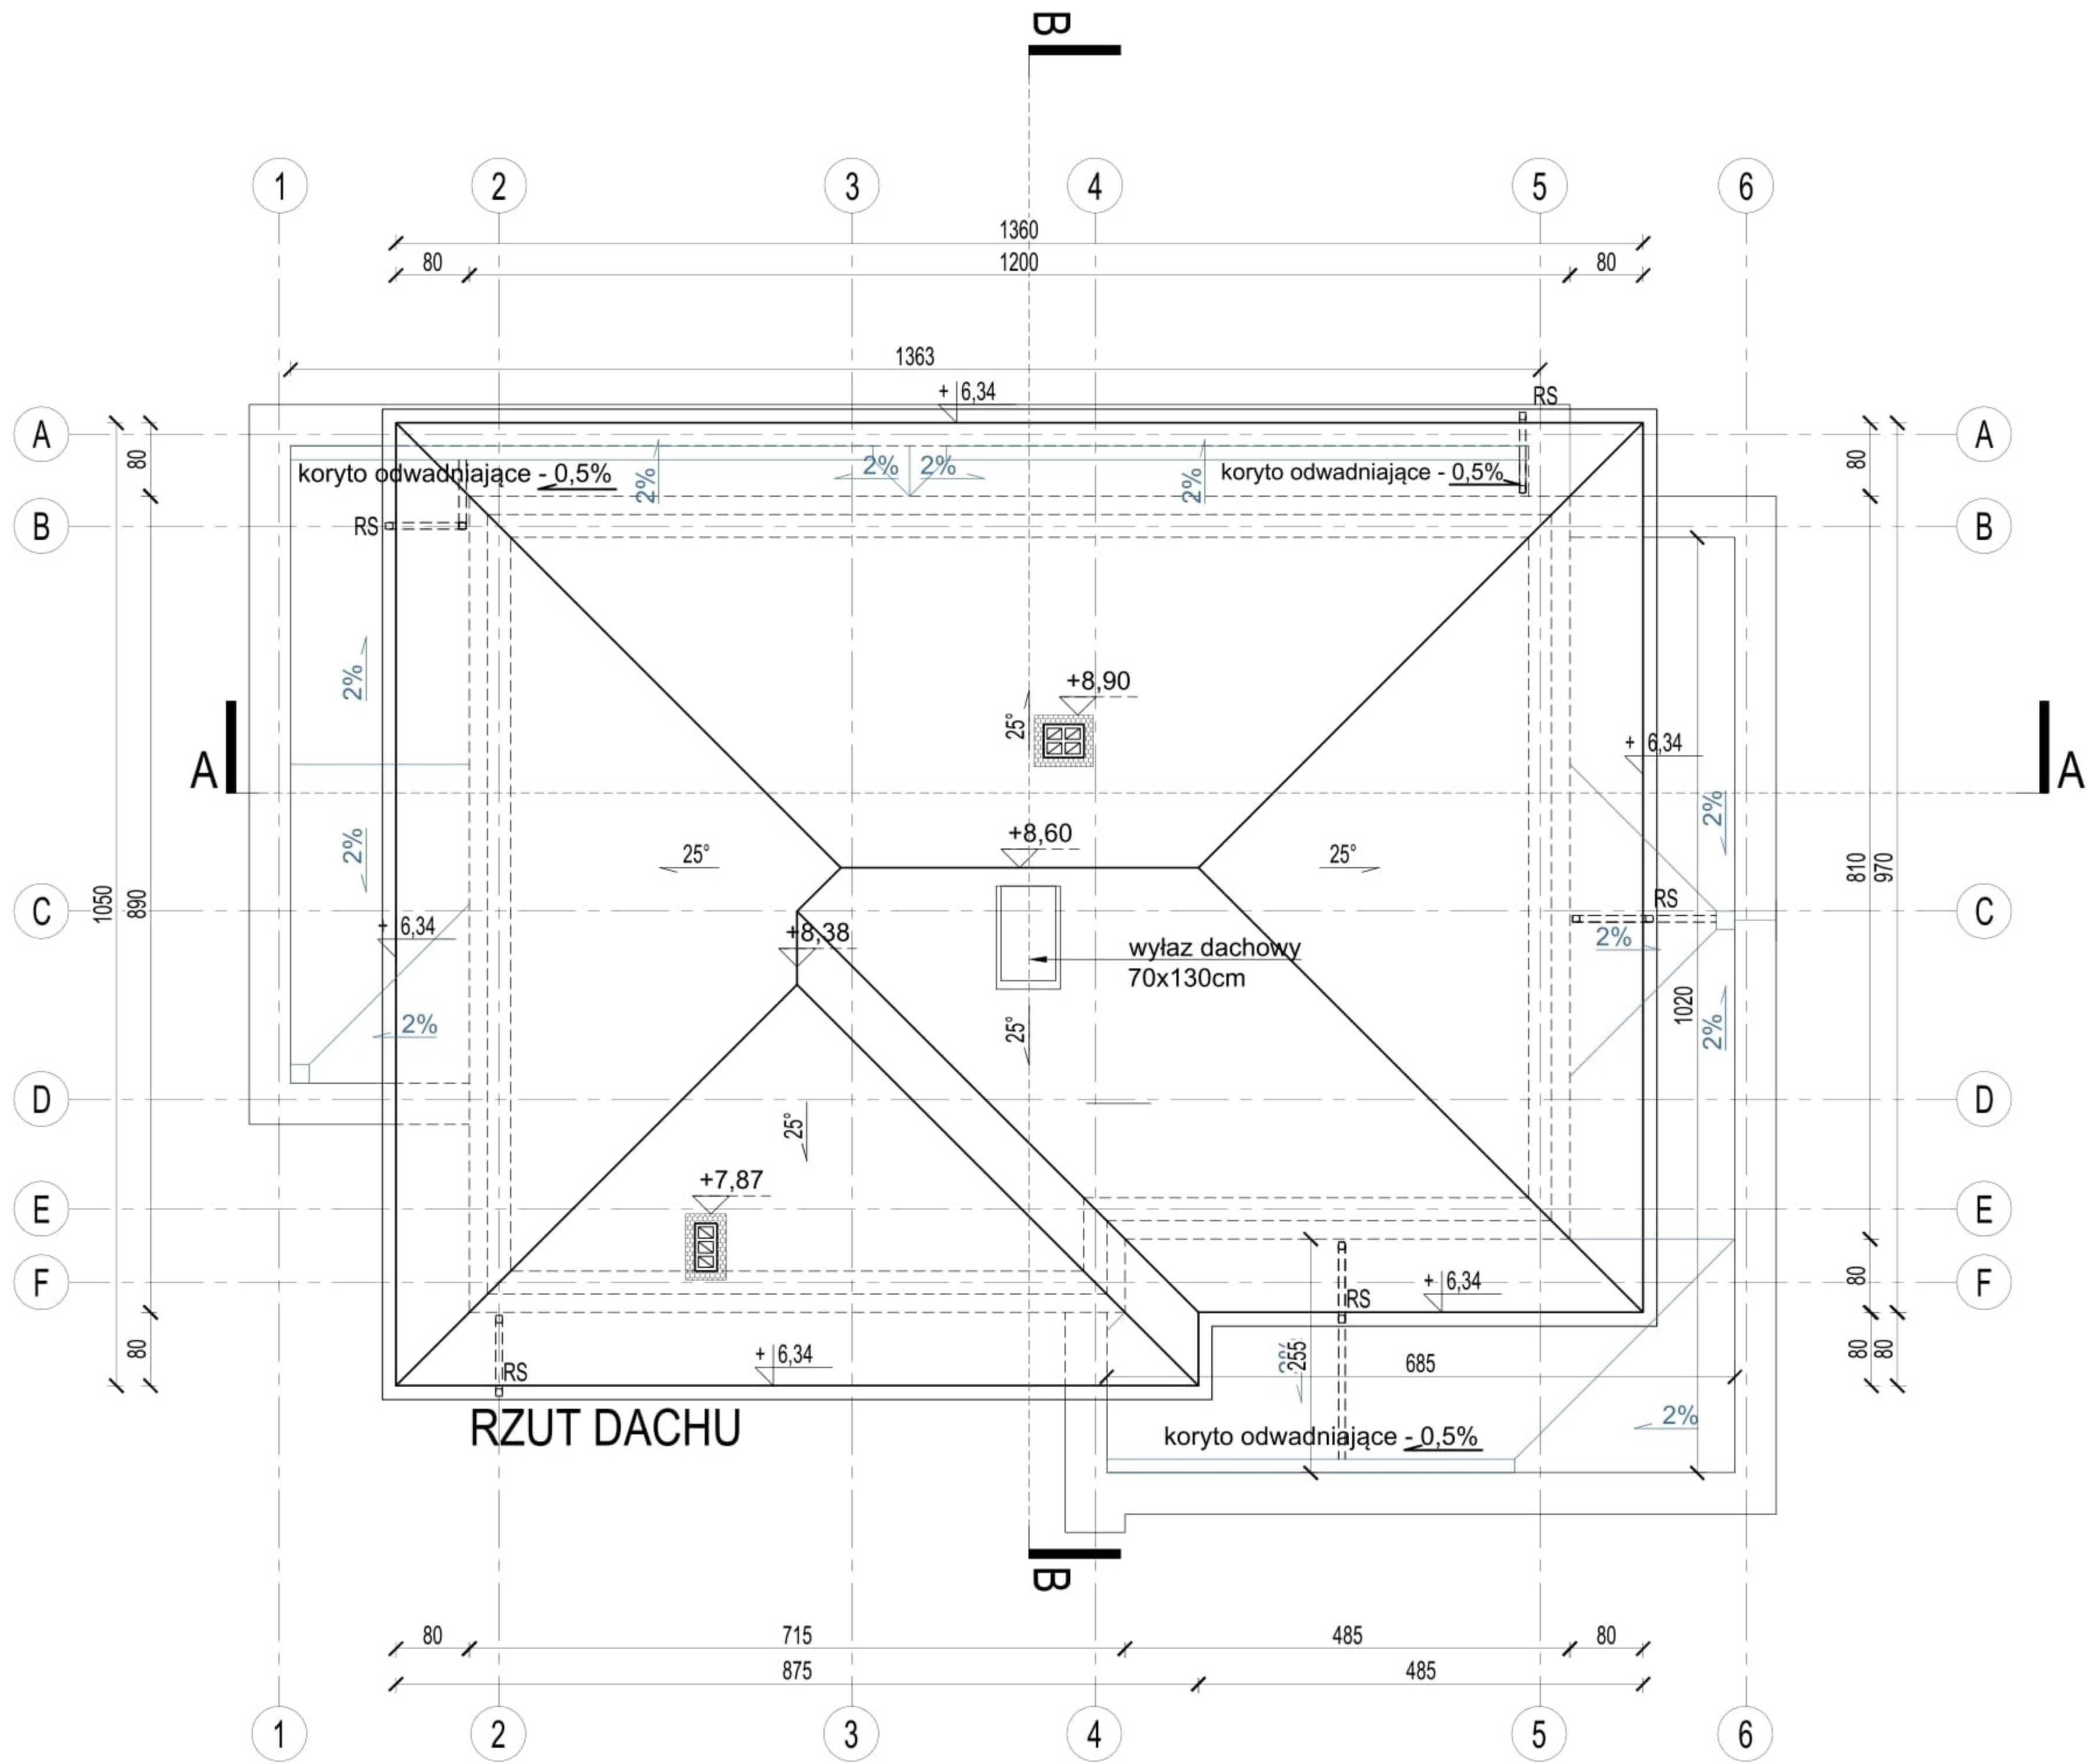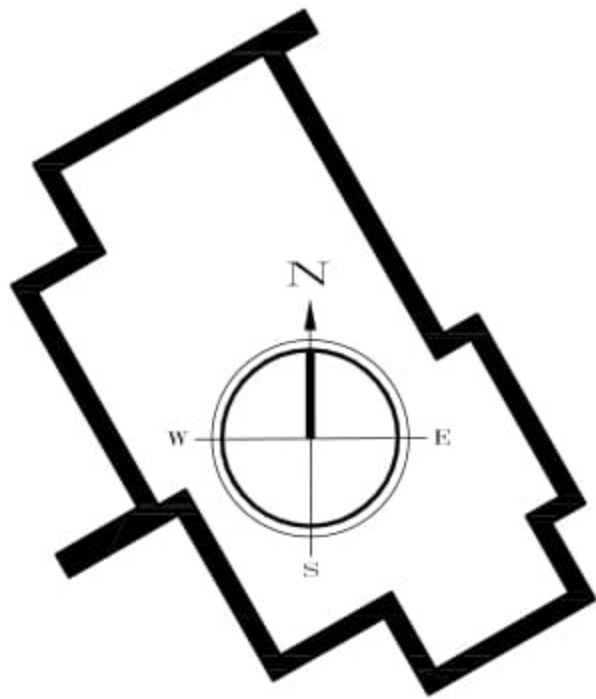

P1	PODŁOGA NA PŁYTCIE FUNDAMENTOWEJ
2cm	plytki gresowe lub podłoga drewniana
8cm	wylewka cem. zbroj. siatką z drutu Ø3x10cm
6cm	styropian Silver dach-podłoga Termo Organika
	izolacja przeciwwilgociowa
30cm	plyta fundamentowa żelbetowa
25cm	styrodur
	izolacja przeciwwilgociowa
50cm	piasek zagęszczony mechanicznie
	grunt rodzimy

P2	STROP MIĘDZYPIĘTROWY
2cm	plytki gresowe lub podłoga drewniana
6cm	wylewka cem. zbroj. siatką z drutu Ø3x10cm
4cm	styropian EPS -Superakustic-prod.Termo Organika
	folia PE
	strop terriva panel 24cm
1,5cm	tynek gipsowy lub sufit podwieszony

P3	STROP NAD PIĘTREM
10cm	termoizolacja- wełna Rockwool ROCKMIN PLUS
20cm	termoizolacja- wełna Rockwool MEGAROCK PLUS
	izolacja paroszczelna
18cm	strop Teriva panel
1,5cm	tynek gipsowy lub sufit podwieszony

P4	ZADASZENIE NAD TARASEM
	plyty tarasowe na stopkach
	folia epdm
	min. 15cm - kiiny styropianowe 2%
	folia PE
	18cm strop Teriva panel
	CZĘŚĆ POZAMIESZKLANA :
	podbudowa w konstrukcji lekkiej
	tynek silikonowy na siatce z włókna szklanego

D1	DACH
	dachówka ceramiczna
	kolor: RAL 7016 (antracytowa szarość)
	łaty
	kontrłaty
	membrana dachowa
	konstrukcja dachu- krokwiowo płatwiowa

PT	PŁYTA TARASOWA NA GRUNCIE
2cm	plytki mrozoodporne na kleju mrozoodpornym
	izolacja przeciwwilgociowa
12cm	plyta betonowa
	podsyпка piaskowo-cementowa 8cm
	podsyпка żwirowo-piaskowa min. 30cm

UWAGI OGÓLNE

wymiary podane w [cm], poziomy podane w [m]

- Konieczna korekta wymiarów okiennych i drzwiowych przed zamówieniem i montażem stolarki.
- Przed wykonaniem płyty fundamentowej należy ułożyć instalacje, które mają się znaleźć w gruncie poniżej niej.
- Należy zapewnić ciągłość izolacji przeciwwilgociowej.
- Rysunek rozpatrywać łącznie z rysunkami pozostałych branż.
- Kierownik budowy wraz z wykonawcą jest zobowiązany przed rozpoczęciem prac budowlanych do całkowitego zapoznania się z projektem budowlanym.

Sz1	ŚCIANA ZEWNĘTRZNA- płytka drewnopodobna
	okładzina drewnopodobna - Rockpanel woods
	kolor - do ustalenia z projektantem
	klej mrozoodporny do gresu
	20 cm styropian Termoorganika Baza FASADA
	25cm bloczek SILKA
	tynek cementowo-wapienny


Sz2	ŚCIANA ZEWNĘTRZNA- płytka
	plytka Kerlite Calce bianco
	klej mrozoodporny do gresu
	20 cm styropian Termoorganika Baza FASADA
	25cm bloczek SILKA
	tynek cementowo-wapienny

Sz3	ŚCIANA ZEWNĘTRZNA- tynek
	tynek silikonowy na siatce z włókna szklanego
	20 cm styropian Termoorganika Baza FASADA
	25cm bloczek SILKA
	tynek cementowo-wapienny


SA	ŚCIANA ZEWNĘTRZNA- ATTYKA
	tynek silikonowy na siatce z włókna szklanego /
	plytka Kerlite Calce bianco
	20 cm styropian Termoorganika Baza FASADA
	20cm bloczek SIKA
	folia PE
	5 cm styropian Termoorganika Baza FASADA
	tynek silikonowy na siatce z włókna szklanego

Sw1	ŚCIANA WEWNĘTRZNA- nośna
	tynek cementowo-wapienny
	25cm bloczek SILKA
	tynek cementowo-wapienny


Sw2	ŚCIANA WEWNĘTRZNA- działowa
	tynek cementowo-wapienny
	12cm bloczek SILKA 12
	tynek cementowo-wapienny

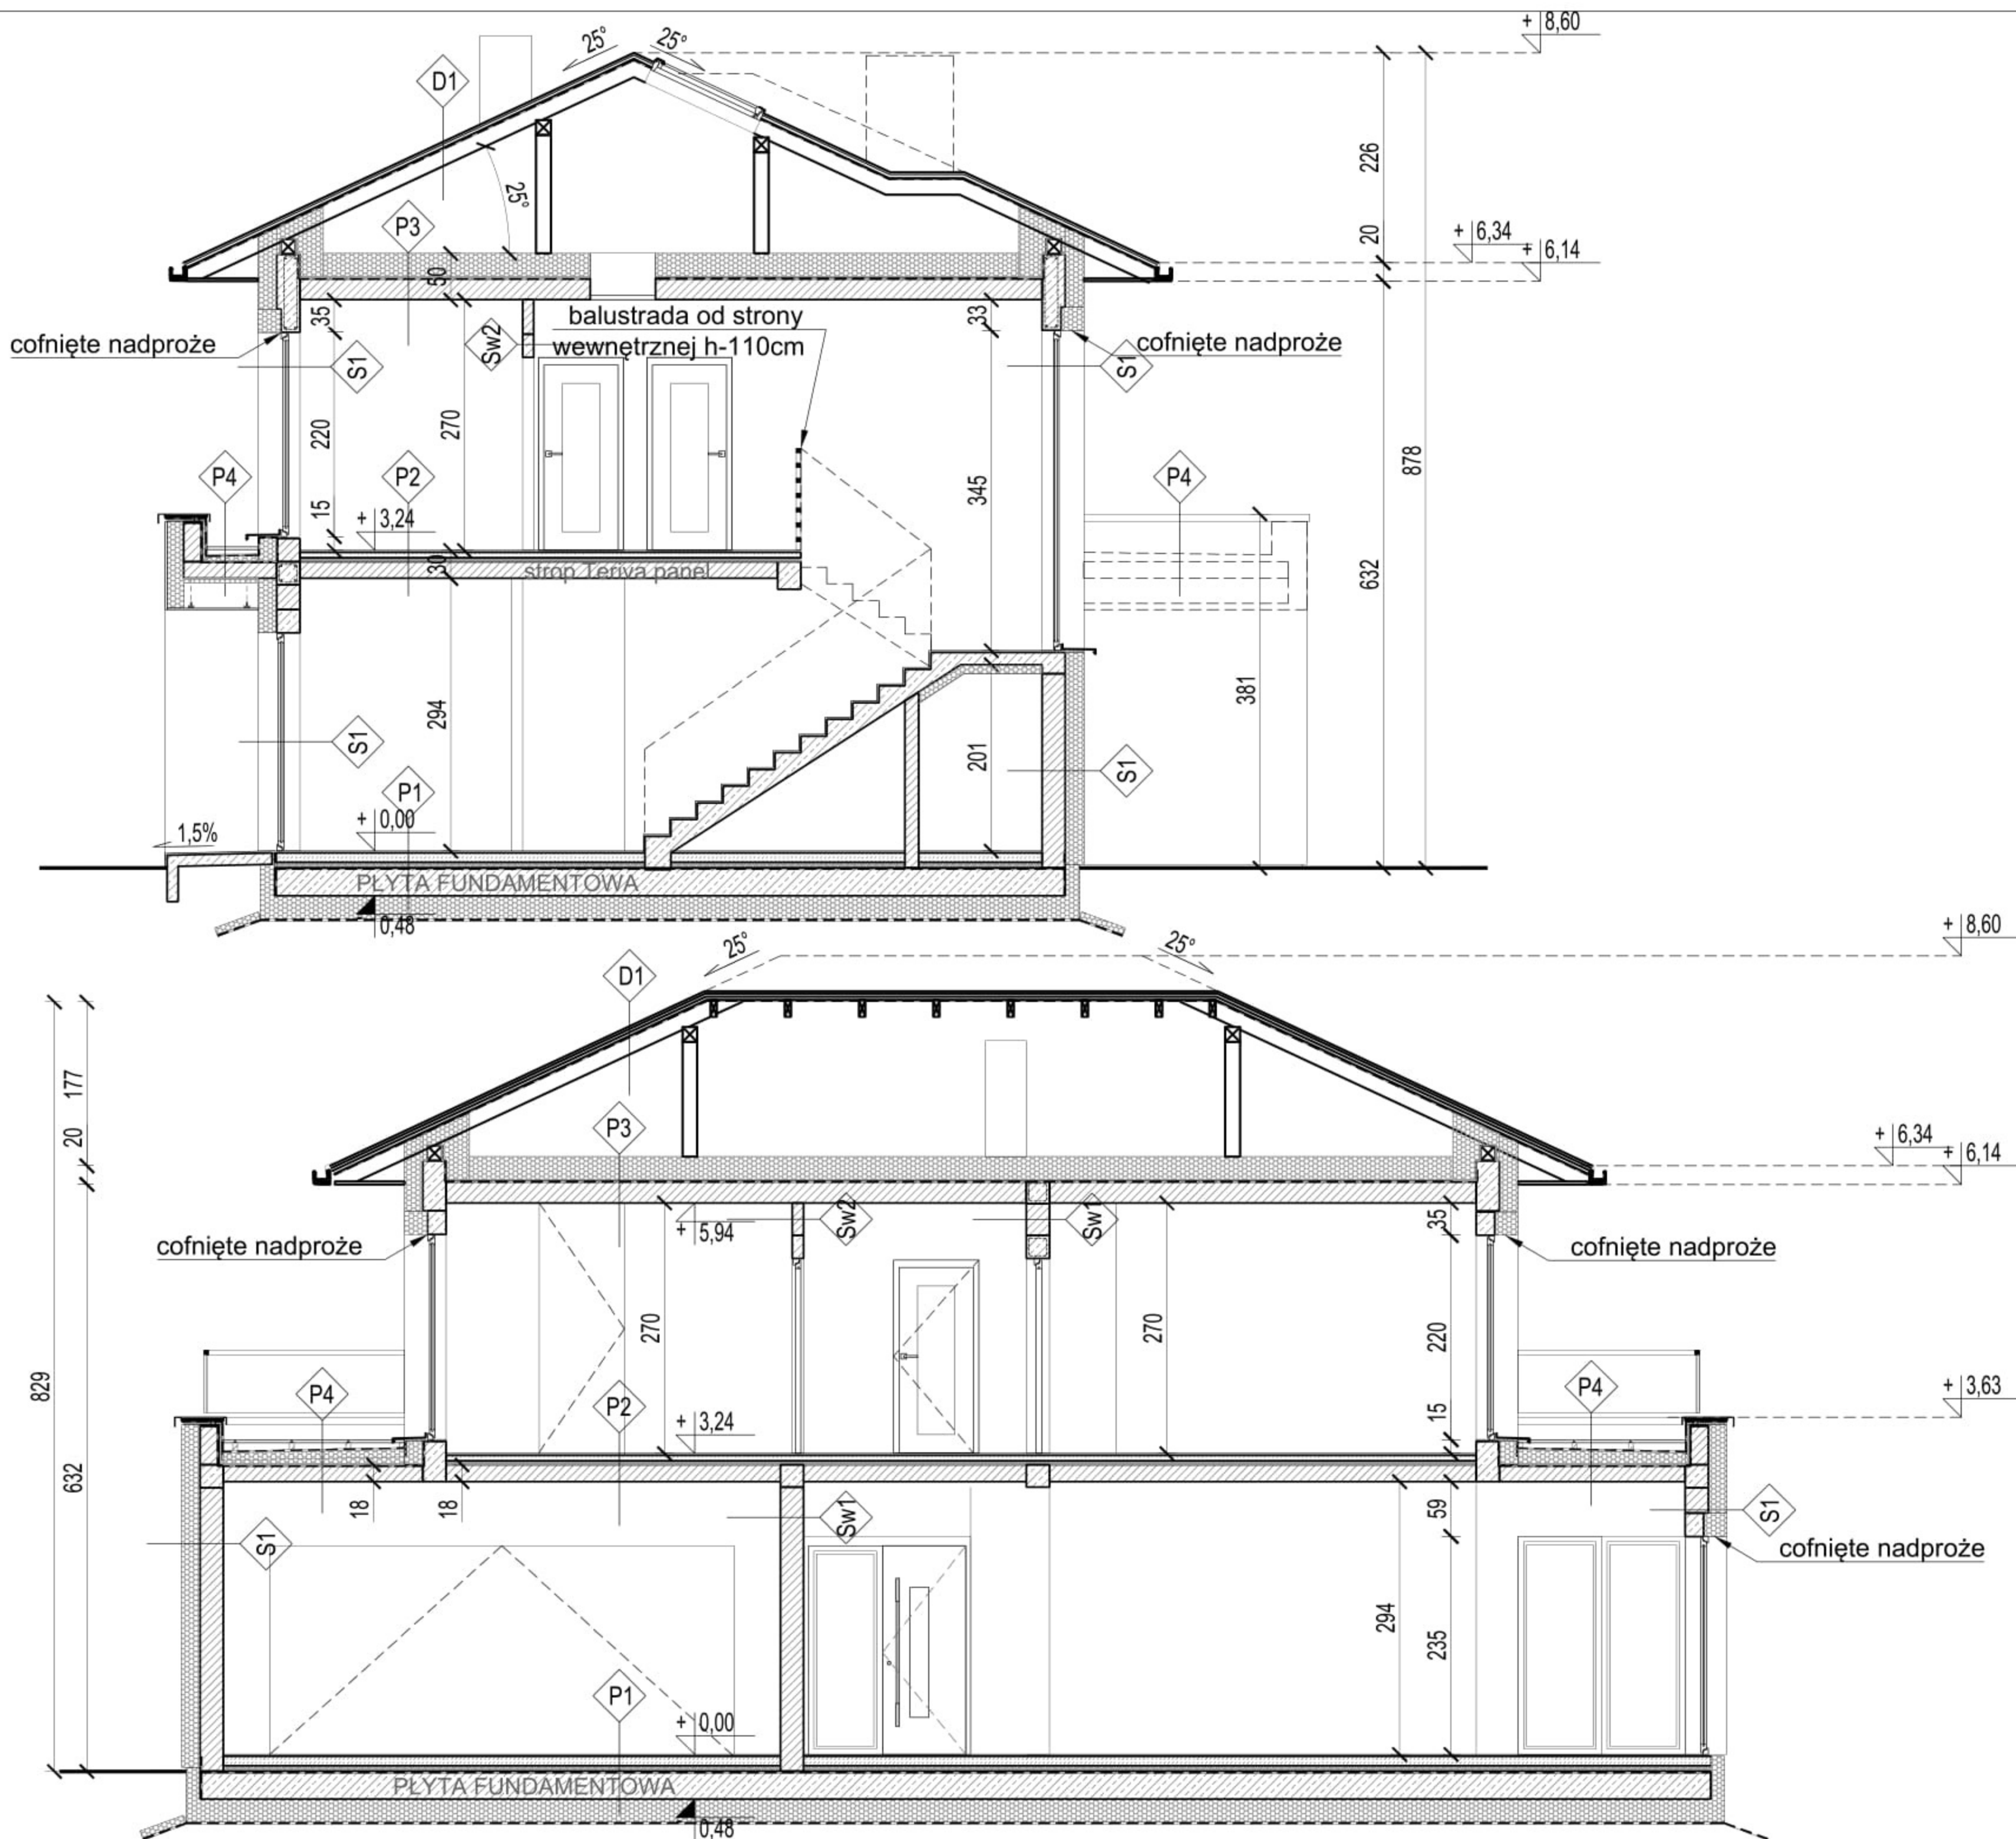



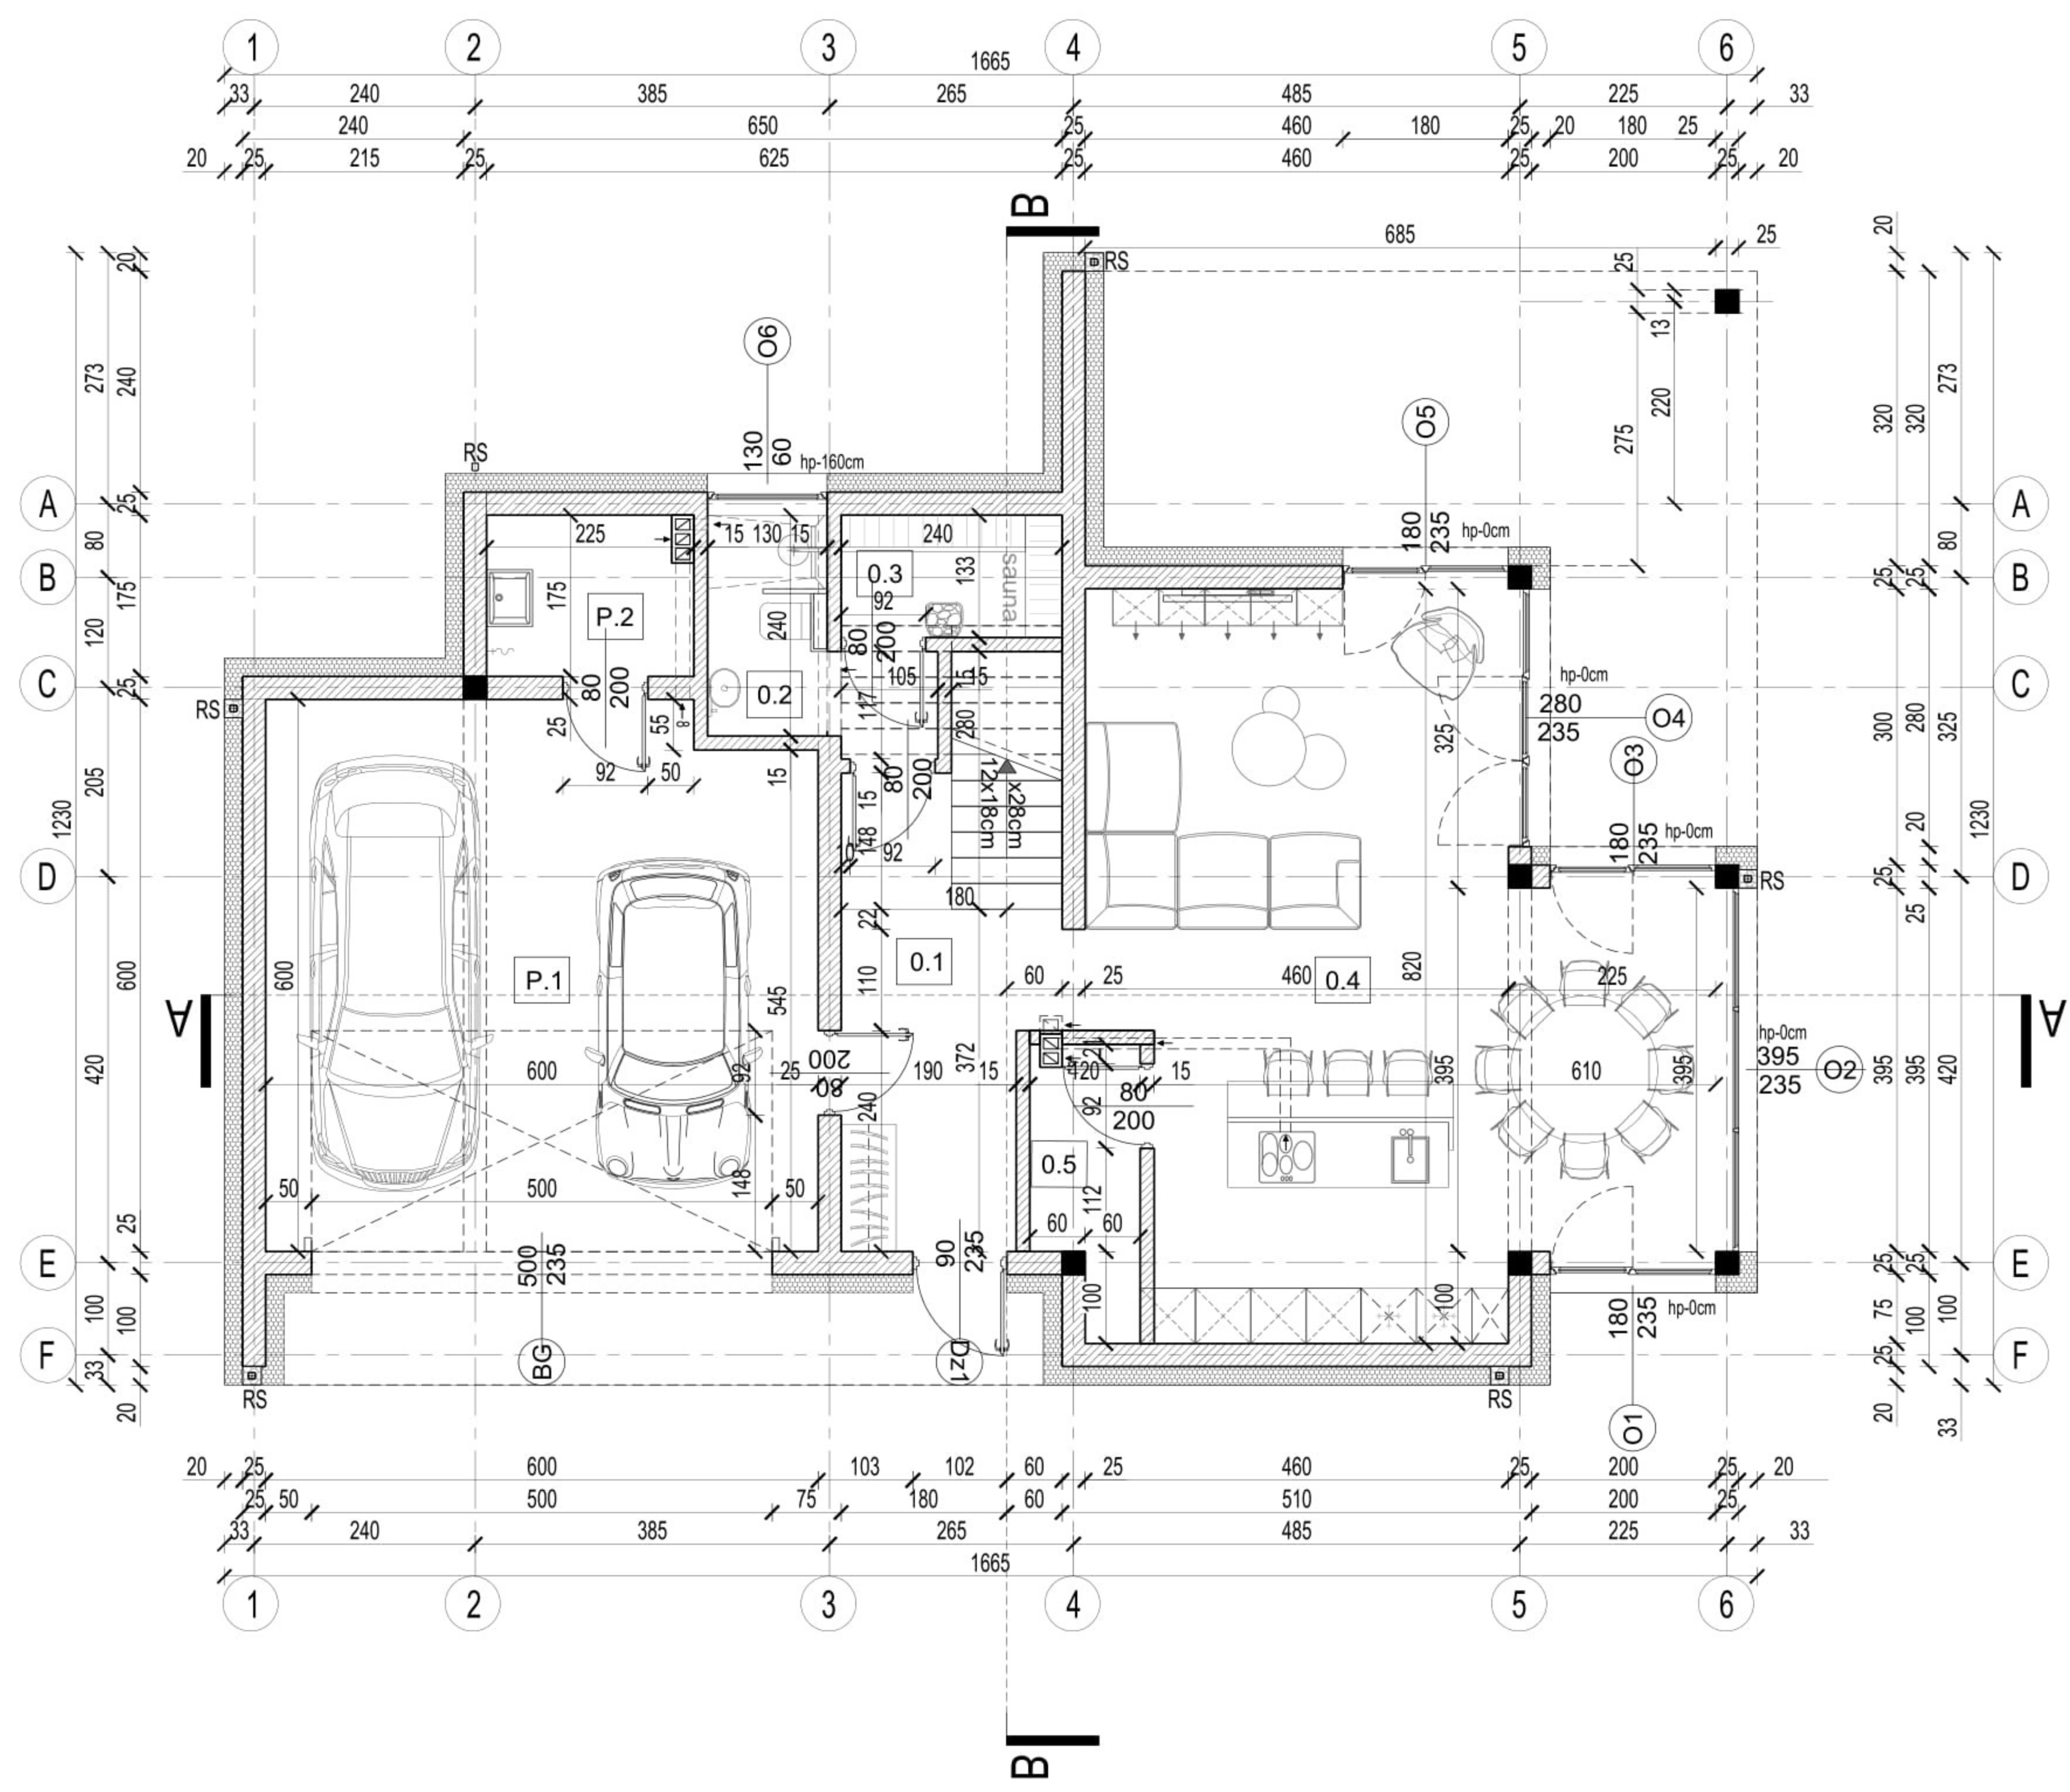


RZUT PARTERU

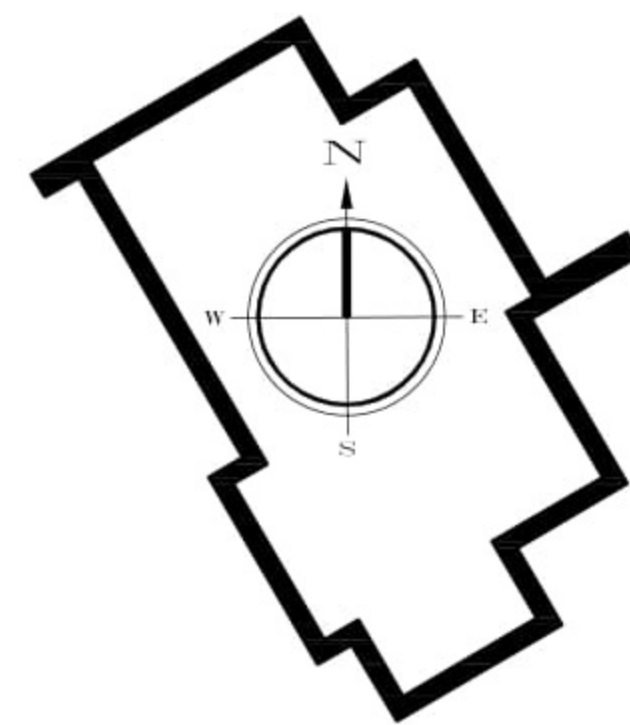


ZESTAWIENIE POWIERZCHNI		
nr	nazwa pomieszczenia	pow. m²
PARTER		
0.1	HALL	13,13
0.2	WC	4,48
0.3	SAUNA	3,19
0.4	SALON Z KUCHNIĄ	44,05
0.5	SPIŻARNIA	3,24
suma pow. użytkowej PARTER:		68,09
PIĘTRO		
1.1	KOMUNIKACJA - PIĘTRO	9,36
1.2	GARDEROBA - SYPIALNIA	5,83
1.3	SYPIALNIA	13,46
1.4	ŁAZIENKA - SYPIALNIA	7,20
1.5	ŁAZIENKA	9,03
1.6	POKÓJ I	14,75
1.7	POKÓJ II	16,28
suma pow. użytkowej PIĘTRO:		75,91
suma powierzchni użytkowej :		144,00
POWIERZCHNIA POMOCNICZA		
P.1	GARAŻ	35,25
P.2	KOTŁOWNIA	3,81
suma:		39,06
SUMA CAŁKOWITA :		183,06
powierzchnia zabudowy:		138,10



RZUT PIĘTRA

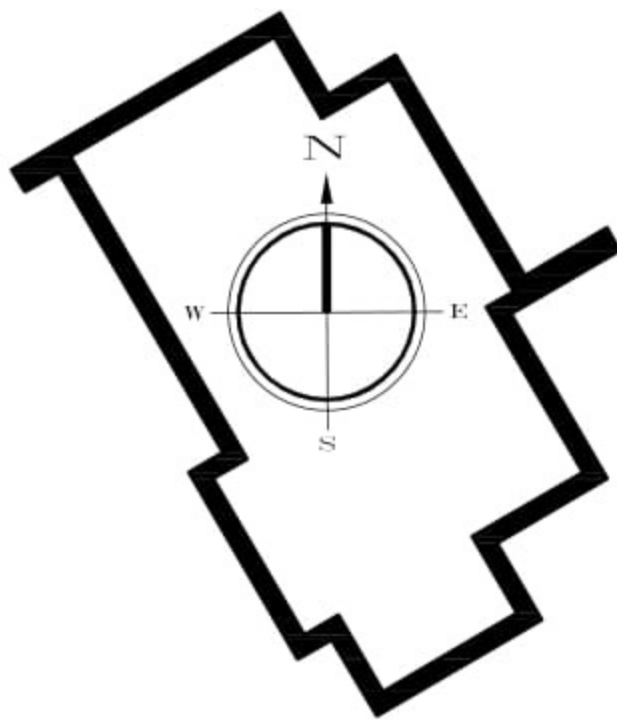

ZESTAWIENIE POWIERZCHNI		
nr	nazwa pomieszczenia	pow. m²
PARTER		
0.1	HALL	13,13
0.2	WC	4,48
0.3	SAUNA	3,19
0.4	SALON Z KUCHNIĄ	44,05
0.5	SPIŻARNIA	3,24
suma pow. użytkowej PARTER:		68,09
PIĘTRO		
1.1	KOMUNIKACJA - PIĘTRO	9,36
1.2	GARDEROBA - SYPIALNIA	5,83
1.3	SYPIALNIA	13,46
1.4	ŁAZIENKA - SYPIALNIA	7,20
1.5	ŁAZIENKA	9,03
1.6	POKÓJ I	14,75
1.7	POKÓJ II	16,28
suma pow. użytkowej PIĘTRO:		75,91
suma powierzchni użytkowej :		144,00
POWIERZCHNIA POMOCNICZA		
P.1	GARAŻ	35,25
P.2	KOTŁOWNIA	3,81
suma:		39,06
SUMA CAŁKOWITA :		183,06
powierzchnia zabudowy:		138,10

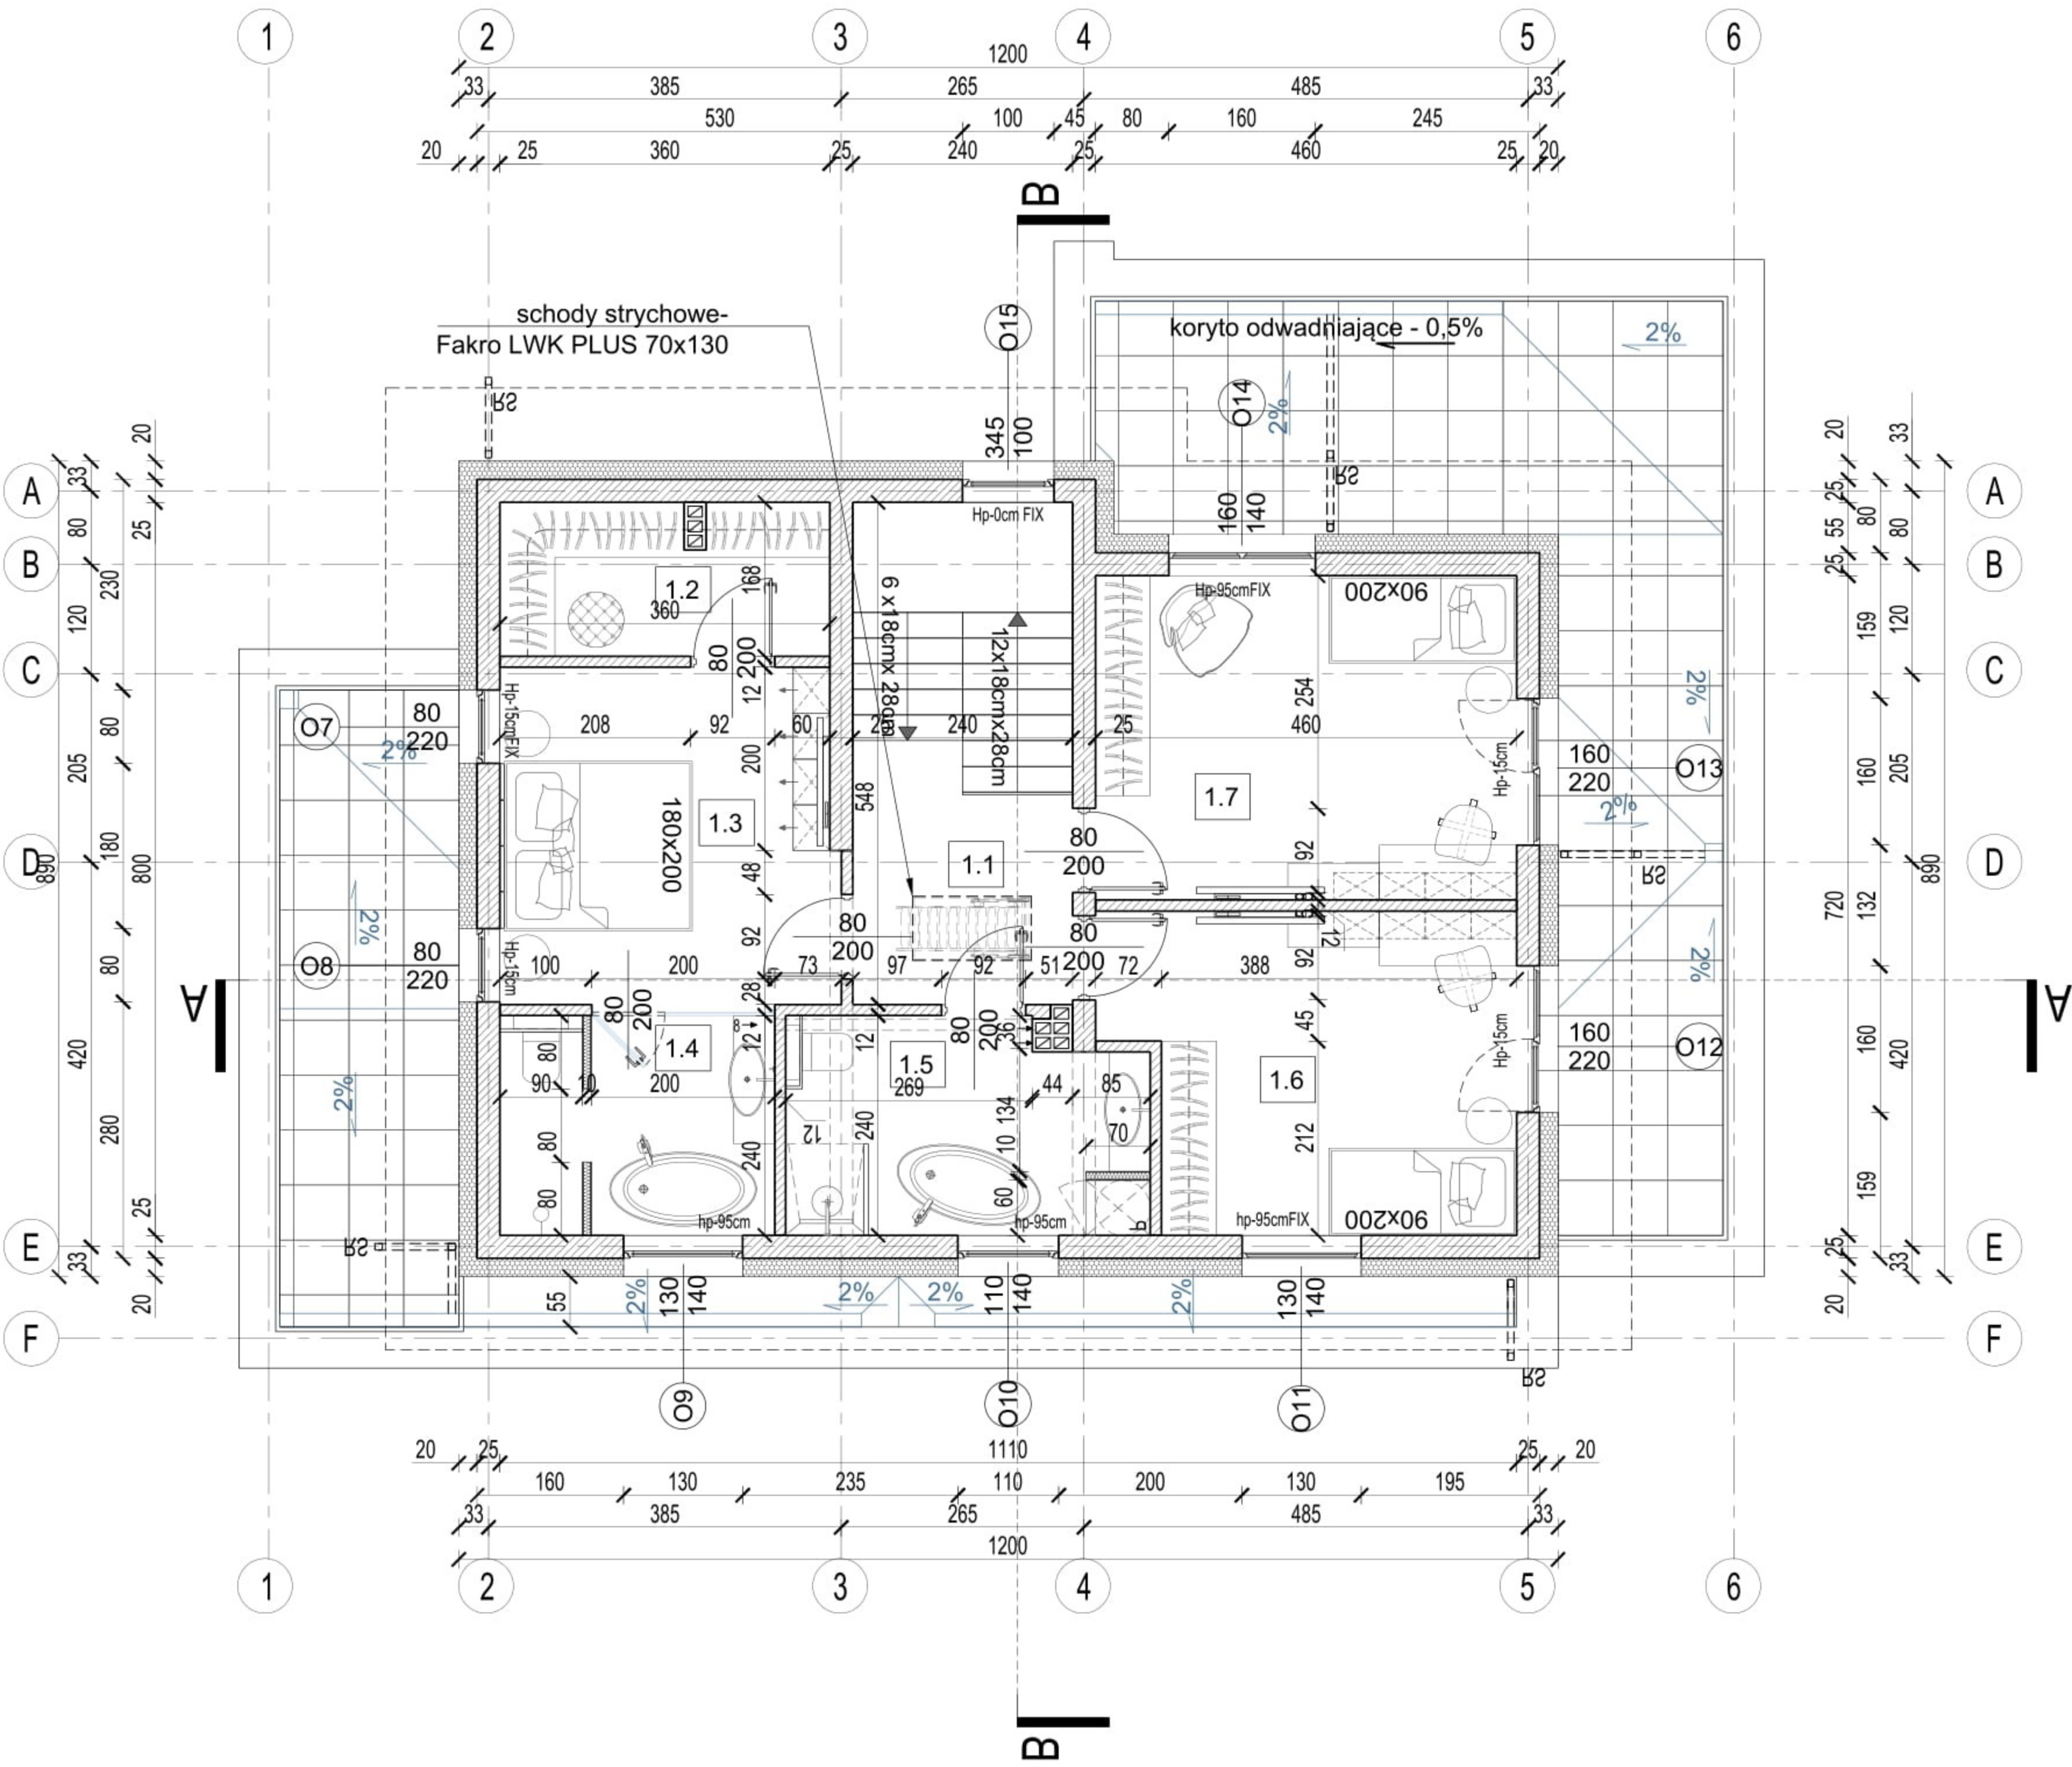

RZUT DACHU

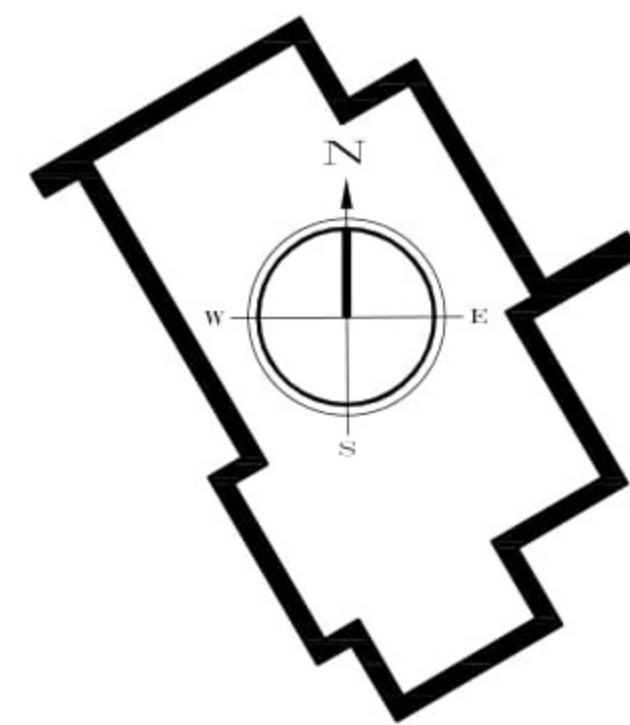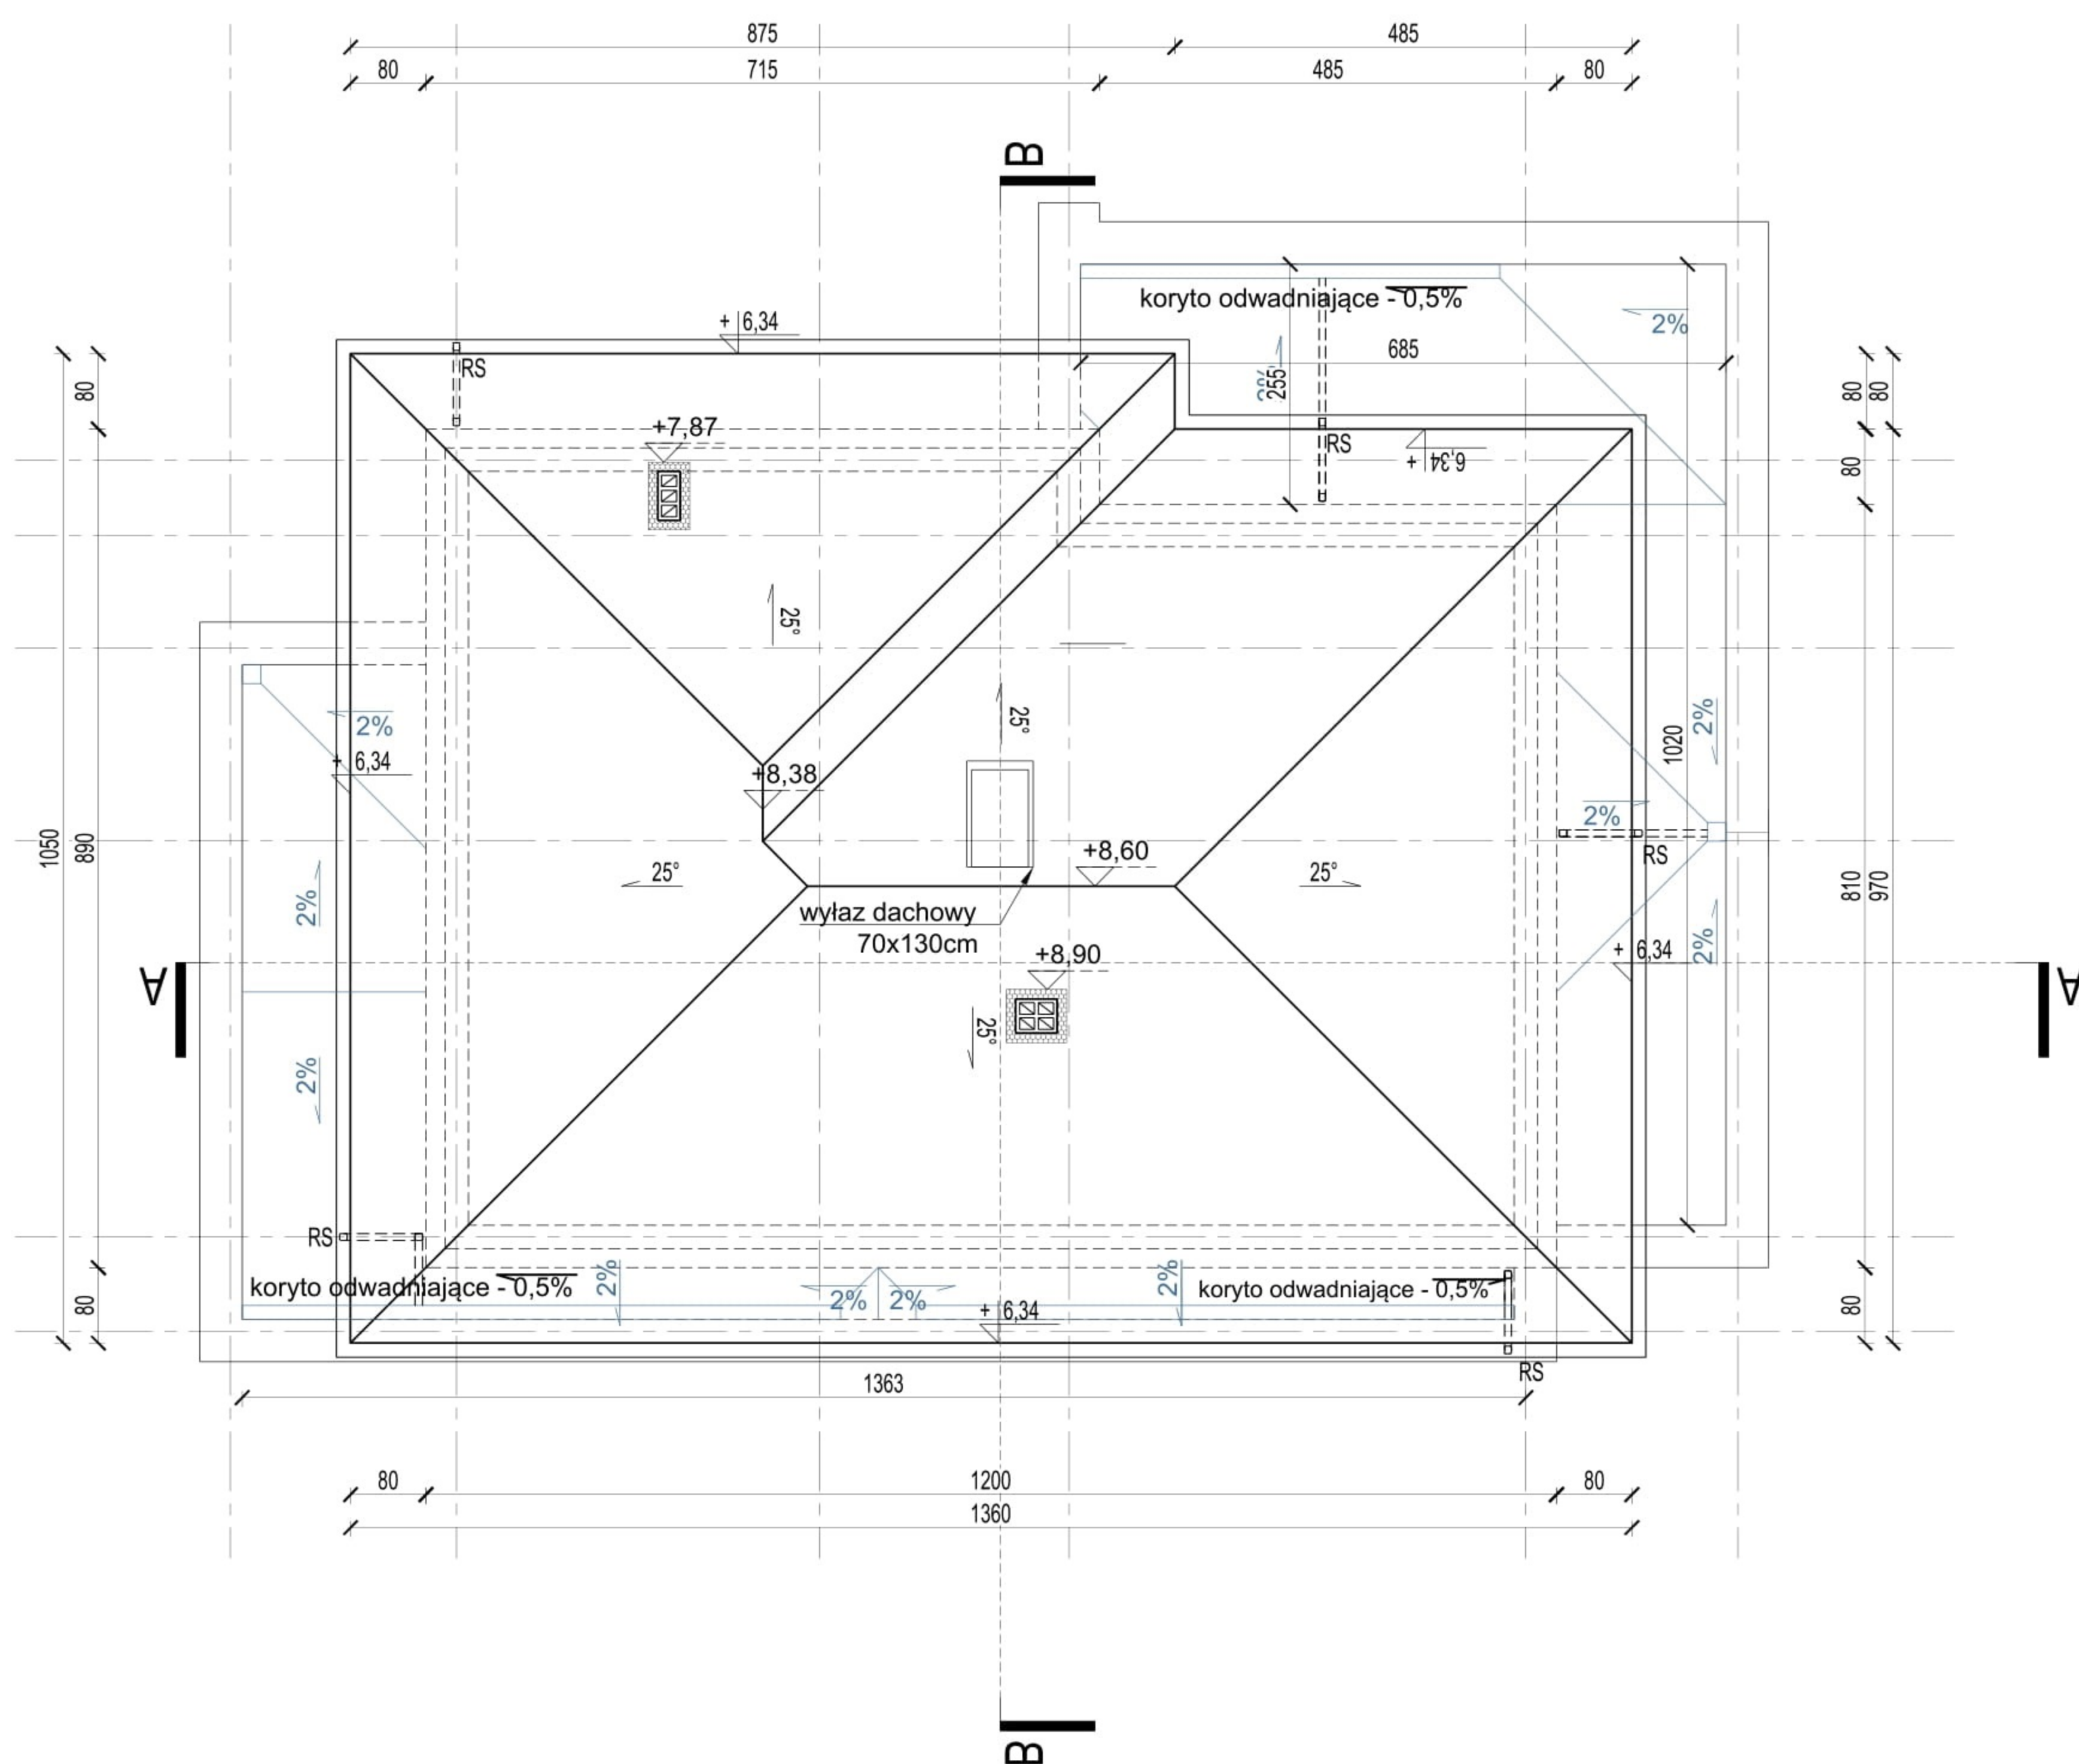

P1	PODŁOGA NA PŁYTCIE FUNDAMENTOWEJ
2cm płytki gresowe lub podłoga drewniana	
8cm wylewka cem. zbroj. siatką z drutu Ø3x10cm	
6cm styropian Silver dach-podłoga Termo Organika	
izolacja przeciwwilgociowa	
30cm płyta fundamentowa żelbetowa	
25cm styrodur	
izolacja przeciwwilgociowa	
50cm piasek zagęszczony mechanicznie	
grunt rodzimy	

P2	STROP MIĘDZYPIĘTROWY
2cm płytki gresowe lub podłoga drewniana	
6cm wylewka cem. zbroj. siatką z drutu Ø3x10cm	
4cm styropian EPS -Superakustic-prod.Termo Organika	
folia PE	
strop terriva panel 24cm	
1,5cm tynk gipsowy lub sufit podwieszony	

P3	STROP NAD PIĘTREM
10cm termoizolacja- wełna Rockwool ROCKMIN PLUS	
20cm termoizolacja- wełna Rockwool MEGAROCK PLUS	
izolacja paroszczelna	
18cm strop Teriva panel	
1,5cm tynk gipsowy lub sufit podwieszony	

P4	ZADASZENIE NAD TARASEM
płyty tarasowe na stopkach	
folia epdm	
min. 15cm - kiiny styropianowe 2%	
folia PE	
18cm strop Teriva panel	
CZĘŚĆ POZAMIESZKLANA :	
podbudowa w konstrukcji lekkiej	
tynk silikonowy na siatce z włókna szklanego	

D1	DACH
dachówka ceramiczna	
kolor: RAL 7016 (antracytowa szarość)	
łaty	
kontrłaty	
membrana dachowa	
konstrukcja dachu- krokwiowo płatwiowa	

PT	PŁYTA TARASOWA NA GRUNCIE
2cm płytki mrozoodporne na kleju mrozoodpornym	
izolacja przeciwwilgociowa	
12cm płyta betonowa	
podsyпка piaskowo-cementowa 8cm	
podsyпка żwirowo-piaskowa min. 30cm	

UWAGI OGÓLNE
 wymiary podane w [cm], poziomy podane w [m]
 1. Konieczna korekta wymiarów okiennych i drzwiowych przed zamówieniem i montażem stolarki.
 2. Przed wykonaniem płyty fundamentowej należy ułożyć instalacje, które mają się znaleźć w gruncie poniżej niej.
 3. Należy zapewnić ciągłość izolacji przeciwwilgociowej.
 4. Rysunek rozpatrywać łącznie z rysunkami pozostałych branż.
 5. Kierownik budowy wraz z wykonawcą jest zobowiązany przed rozpoczęciem prac budowlanych do całkowitego zapoznania się z projektem budowlanym.

Sz1	ŚCIANA ZEWNĘTRZNA- płytka drewnopodobna
	okładzina drewnopodobna - Rockpanel woods
	kolor - do ustalenia z projektantem
	klej mrozoodporny do gresu
	20 cm styropian Termoorganika Baza FASADA
	25cm bloczek SILKA
	tynk cementowo-wapienny

Sz2	ŚCIANA ZEWNĘTRZNA- płytka
	płytk Kerlite Calce bianco
	klej mrozoodporny do gresu
	20 cm styropian Termoorganika Baza FASADA
	25cm bloczek SILKA
	tynk cementowo-wapienny

Sz3	ŚCIANA ZEWNĘTRZNA- tynk
tynk silikonowy na siatce z włókna szklanego	
20 cm styropian Termoorganika Baza FASADA	
25cm bloczek SILKA	
tynk cementowo-wapienny	

SA	ŚCIANA ZEWNĘTRZNA- ATTYKA
tynk silikonowy na siatce z włókna szklanego / płytk Kerlite Calce bianco	
20 cm styropian Termoorganika Baza FASADA	
20cm bloczek SIKA	
folia PE	
5 cm styropian Termoorganika Baza FASADA	
tynk silikonowy na siatce z włókna szklanego	

Sw1	ŚCIANA WEWNĘTRZNA- nośna
	tynk cementowo-wapienny
	25cm bloczek SILKA
	tynk cementowo-wapienny

Sw2	ŚCIANA WEWNĘTRZNA- działowa
tynk cementowo-wapienny	
12cm bloczek SILKA 12	
tynk cementowo-wapienny	

